SECCION CATASTRO Y ESTADISTICA
MINISTERIO DE PLANEAMIENTO
6

M.O.P.
DIRECCION GENERAL
DE
ARQUITECTURA

CASA de DESCANSO para ESCRITORES y ARTISTAS
LA CARRERA
"SAMAY HUASI"
(CHILECITO) - LA RIOJA
CASA HABITACION ARTISTAS
PABELLON 2

ESCALA 1:50 — Exp. 3527 de 1942

AGREGADO ESTRUCTURA RESISTENTE
MAYO 1942

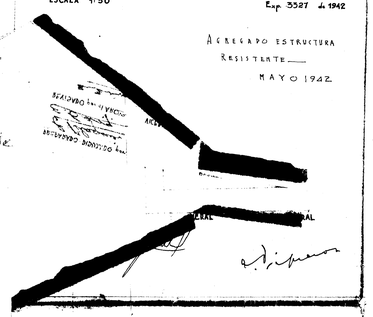

NOTA: las medidas fueron tomadas del plano preparado por la Zona
las medidas serán rectificadas en la obra.

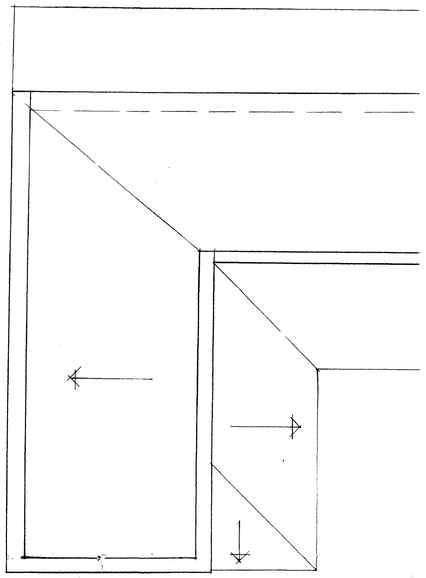

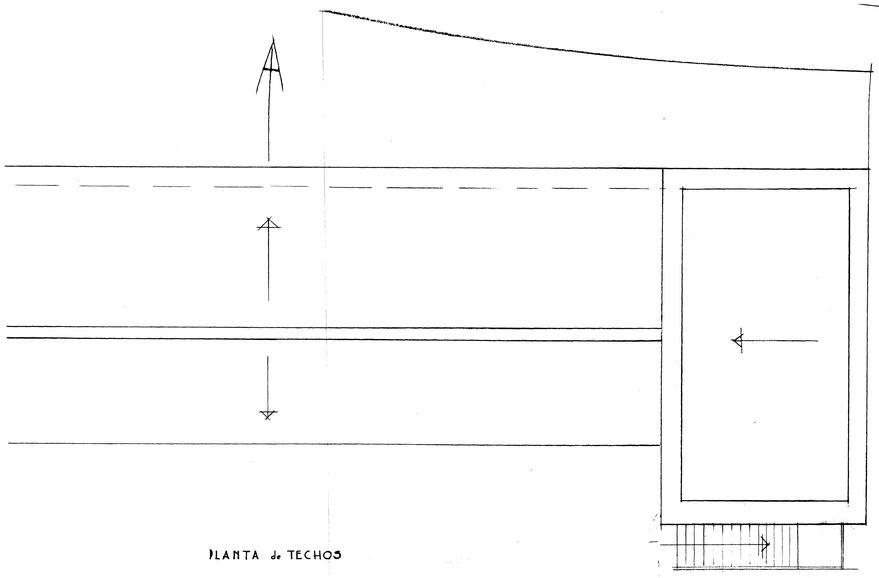

PLANTA de TECHOS

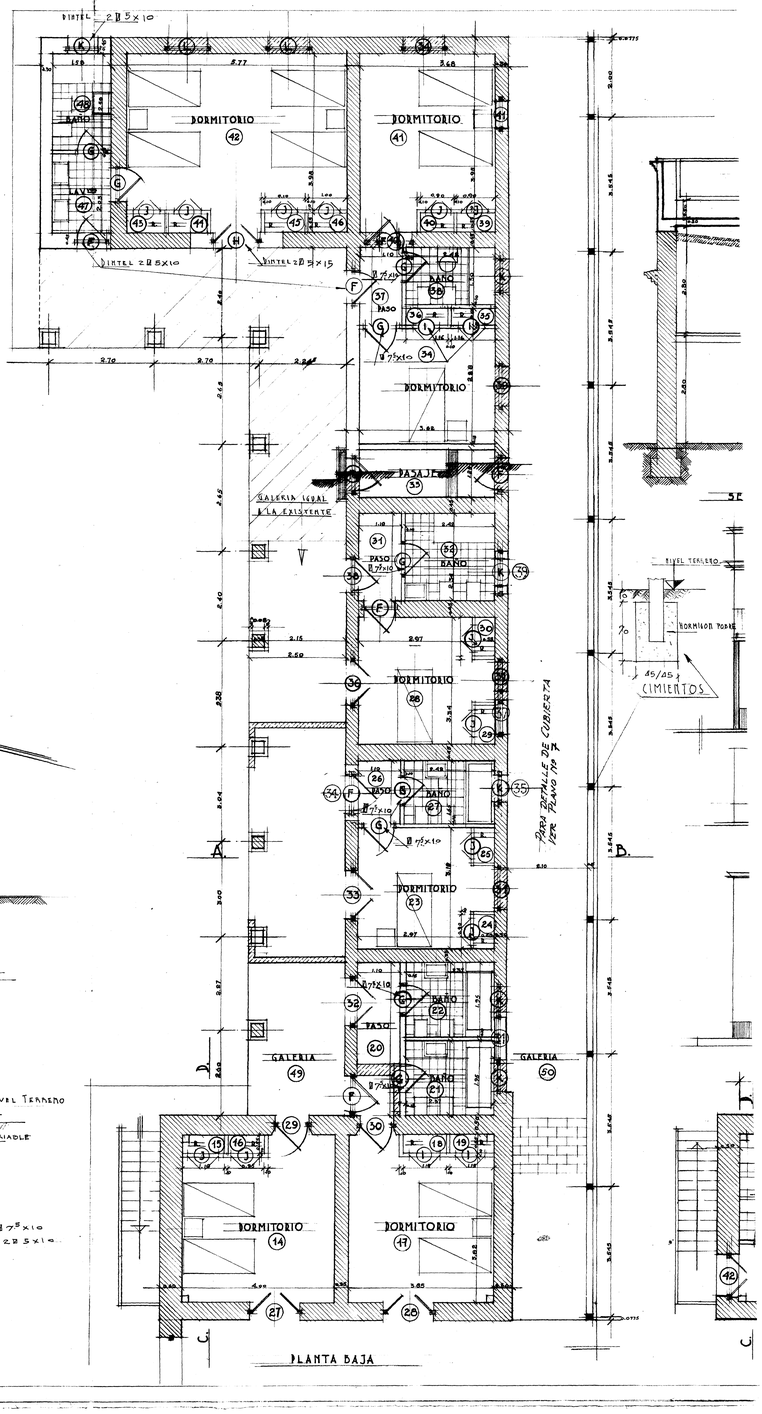

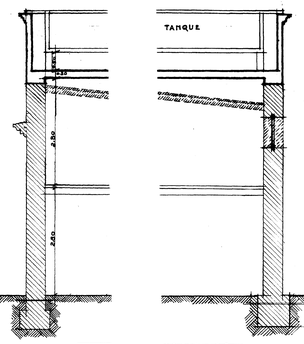

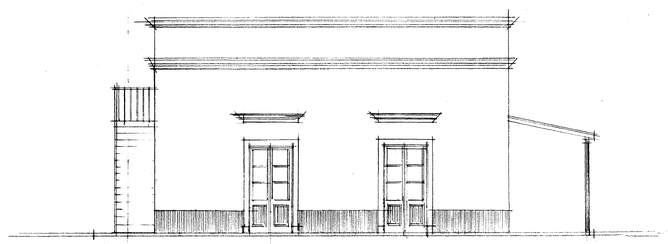

FRENTE NORTE

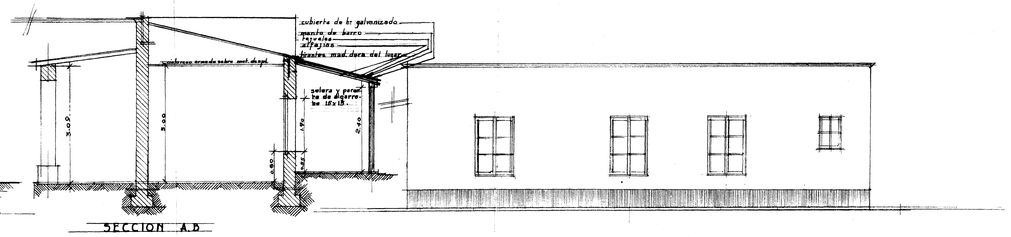

SECCION C.D

SECCION A.B

FRENTE SUD

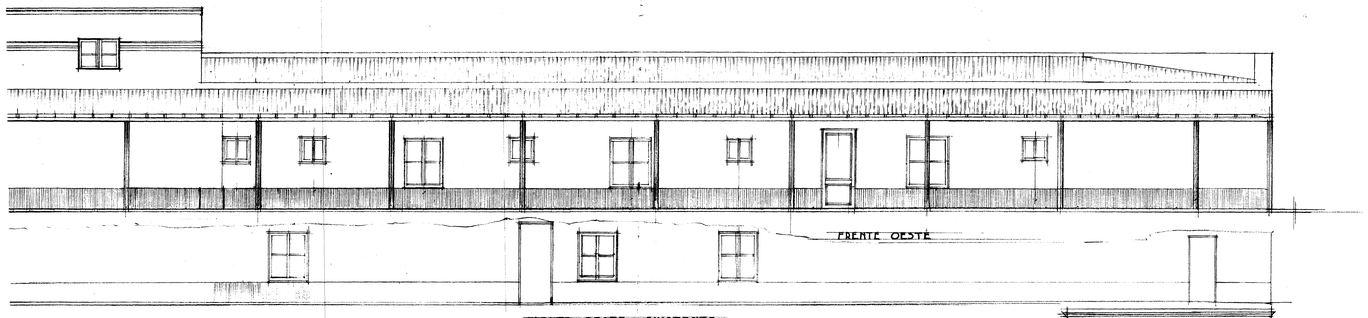

FRENTE OESTE

FRENTE OESTE EXISTENTE

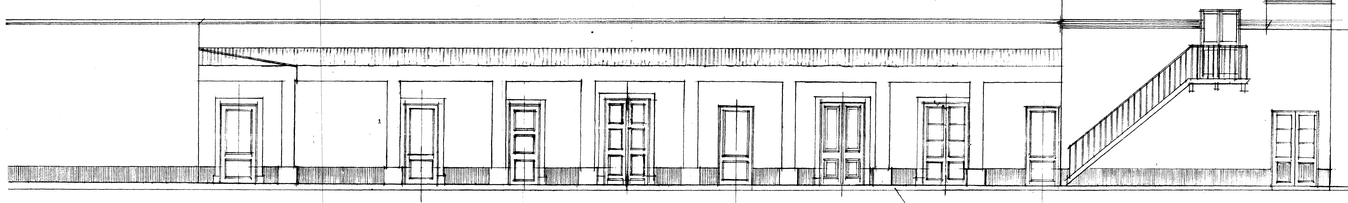

FRENTE ESTE

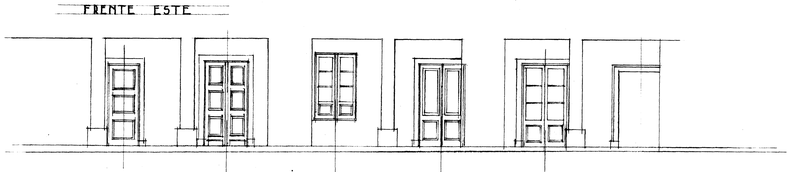

PARTE FRENTE ESTE EXISTENTE

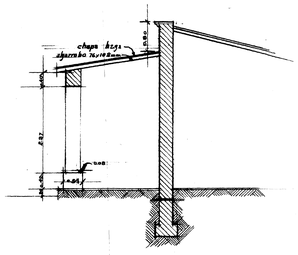

DET. GALERIA

CIMIENTOS

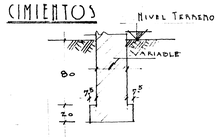

NOTA:
LOS DINTELES SE ROPERO SE EJECUTARAN CON Ø 7⅝ x 10
" " DEL FRENTE OESTE Y SPA CON 2 Ø 5 x 10

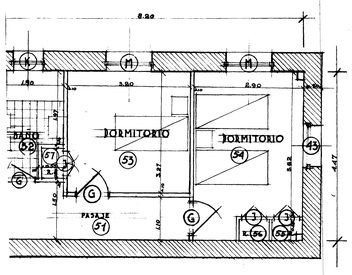

PLANTA ALTA