


PLANTA PRIMER PISO

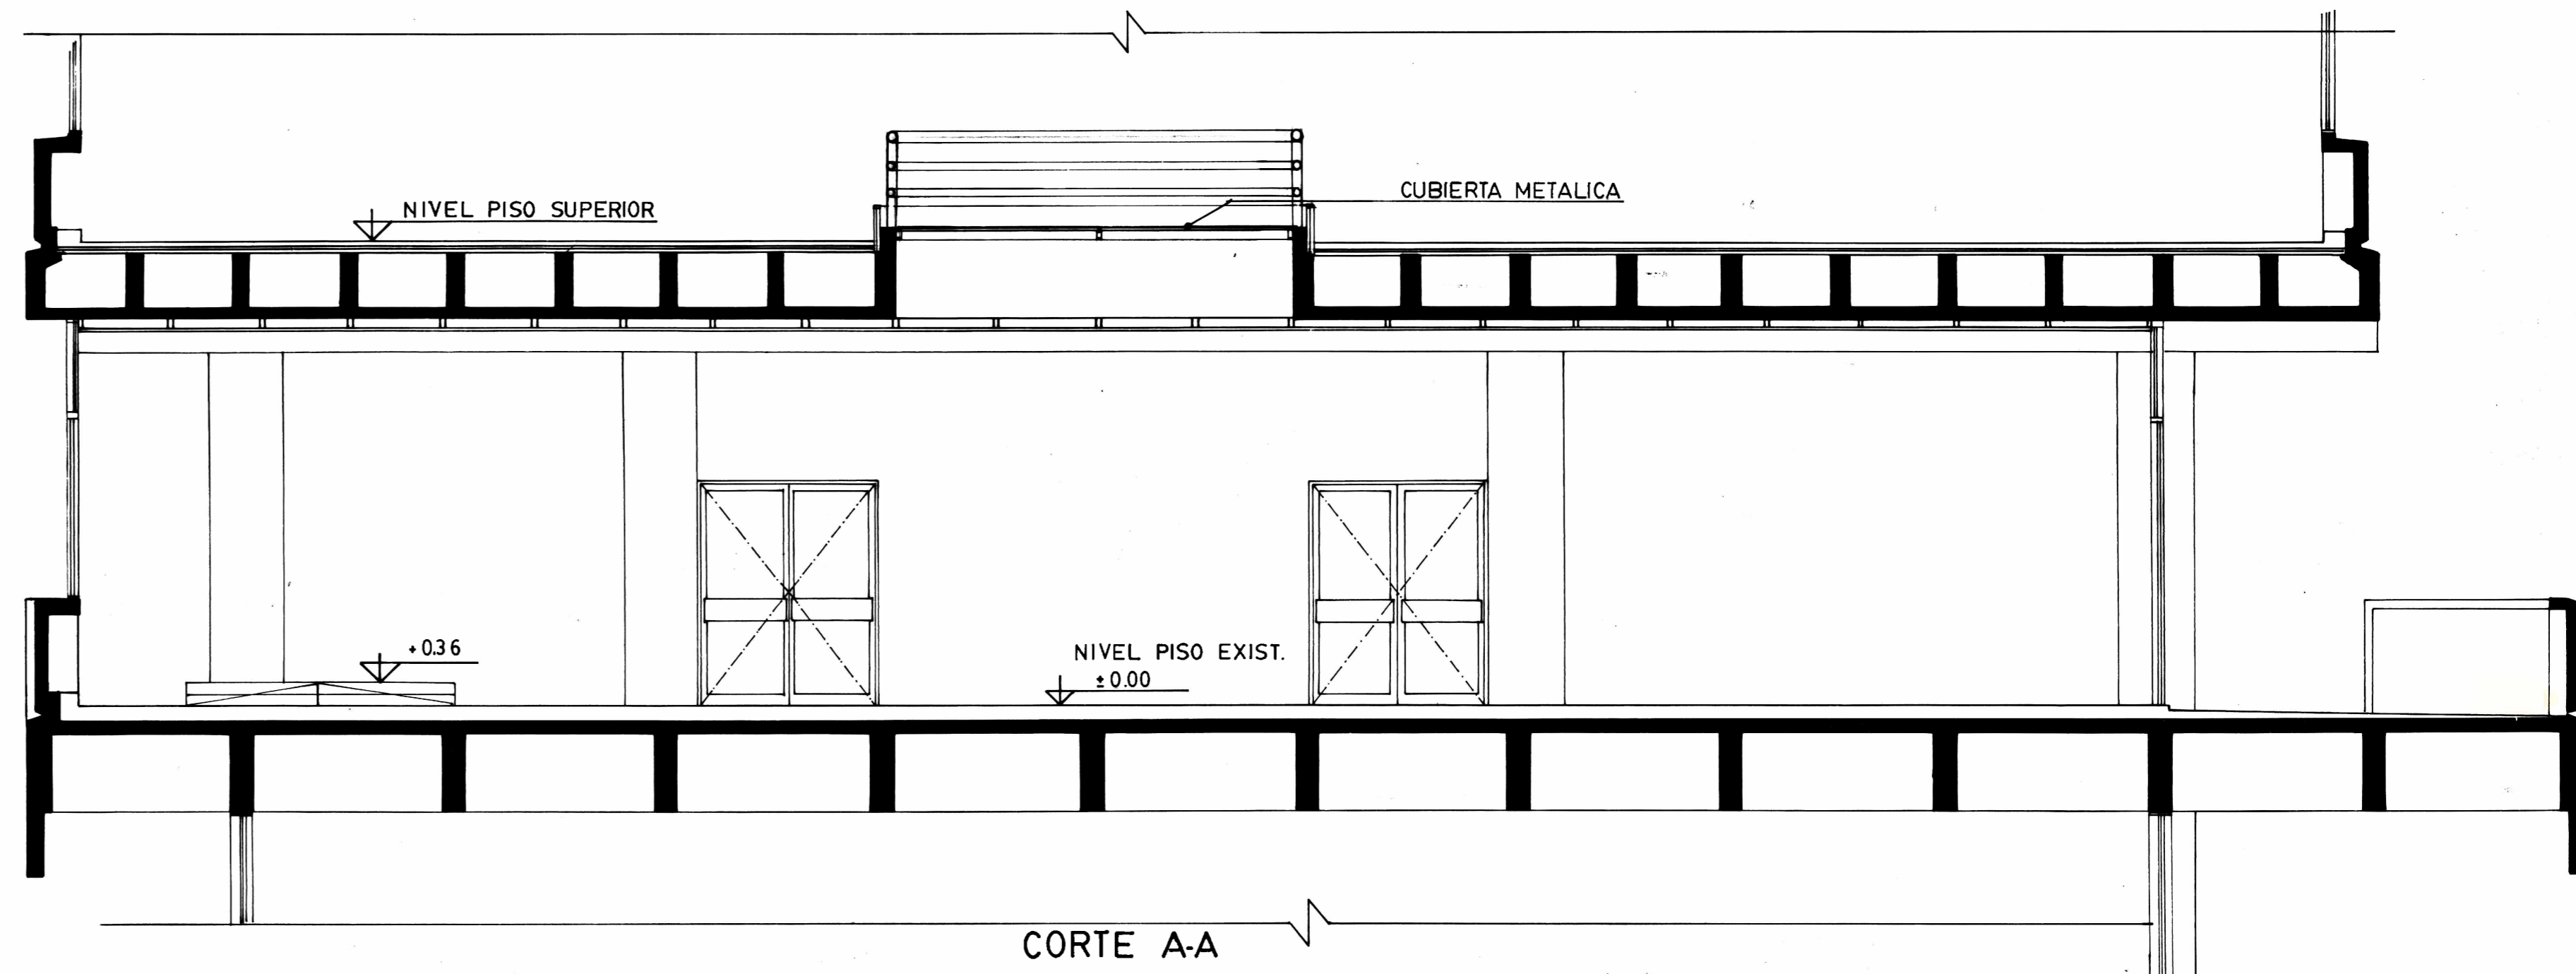

CORTE A-A

OBRA				
EDIFICIO TRES FACULTADES FACULTAD DE CIENCIAS ECONOMICAS				
G.U.C. CALLE 7 Y 47 ESCALA 1:100				
PLANO DE				N° PLANO
SALON DE ACTOS (ANTEPROYECTO)				
DIBUJO	PROYECTO	REVISO	APROBO	FECHA
MARIA ELISA SAGÜES	ARQ. DIAZ ROLON	ARQ. A. MARANO	ARQ. A. MARANO	MARZO 1983